




PLANIMETRIA GENERALE COSTRUZIONI

SCALA 1:200

LEGENDA

-  TRACCIATO SCAVI
-  NUOVE ASFALTATURE
-  DELIMITAZIONE AREA CANTIERE
-  COSTRUZIONI ESISTENTI
-  NUOVE COSTRUZIONI

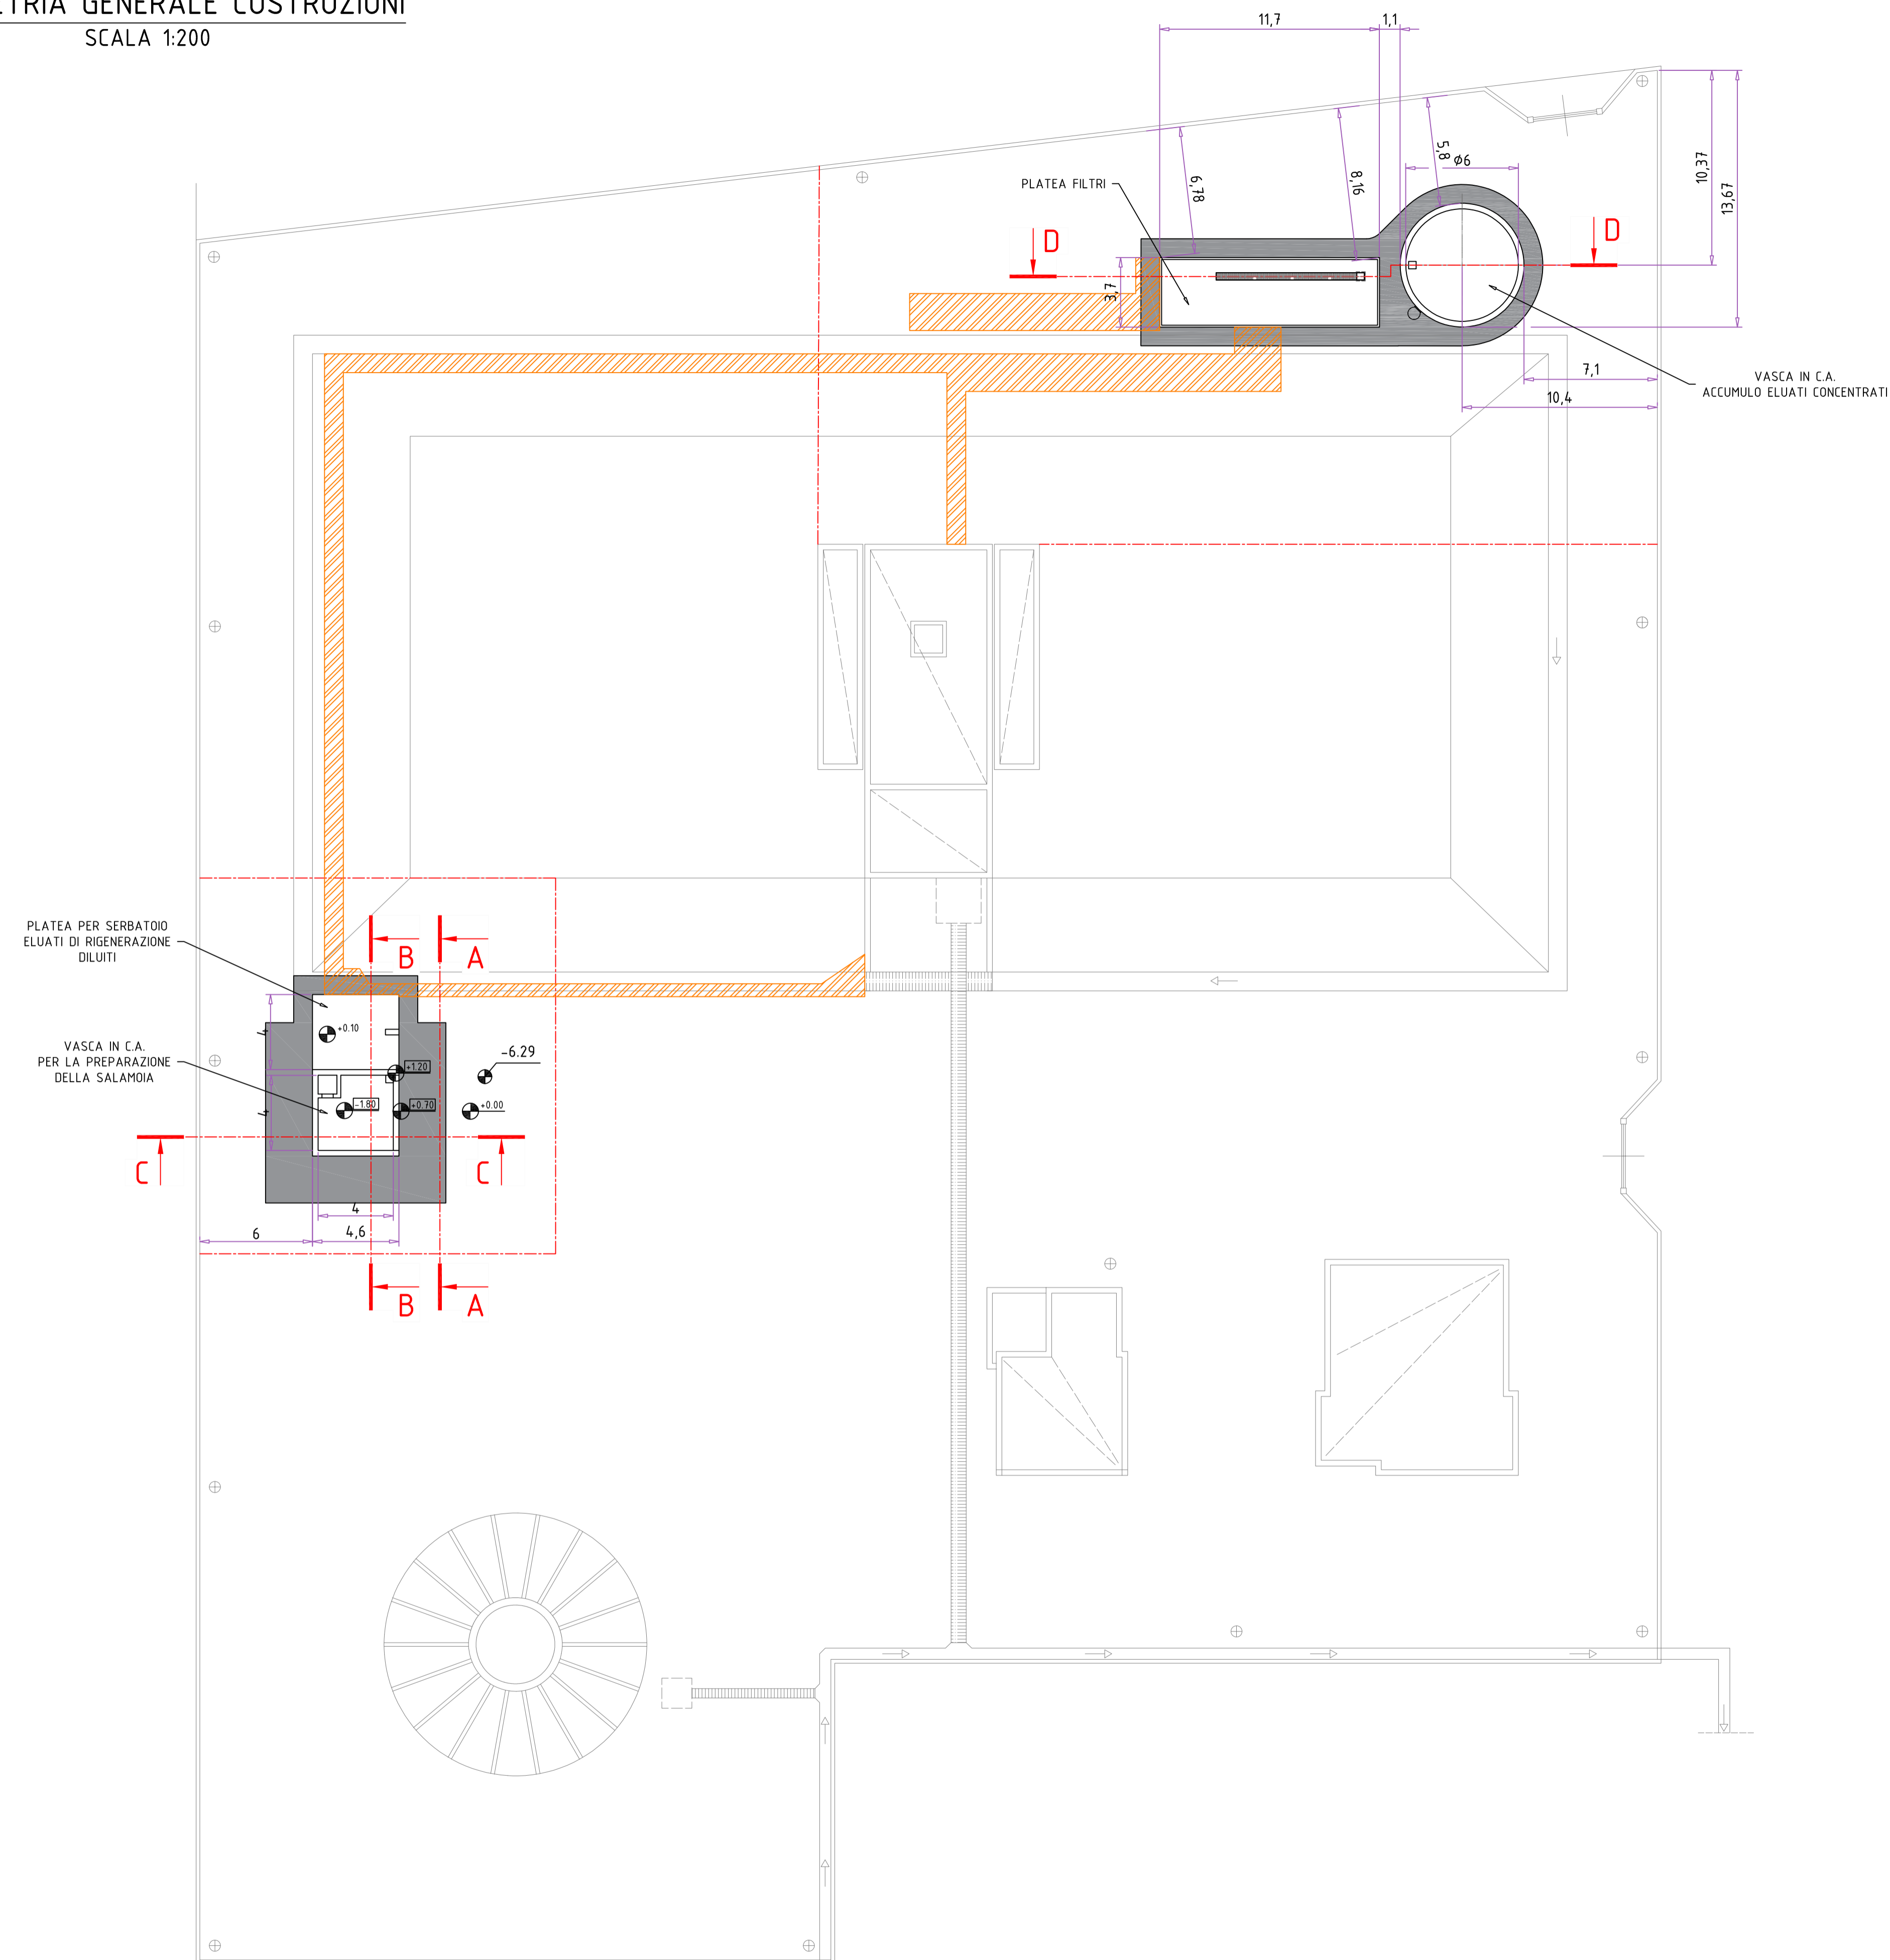

THIS DRAWING IS EXCLUSIVE PROPERTY OF FTA ENGINEERING. ANY REUSE OR REPRODUCTION WITHOUT THE EXPRESS WRITTEN CONSENT OF FTA IS PROHIBITED.

		Via Rossi, 3/F - 35030 Rubano (PD) - Italy	
CUSTOMER:		COMUNE DI MAZARA DEL VALLO	
COUNTRY:	ITALIA	SUBJECT:	IMPIANTO DI RIMOZIONE DEI NITRATI
DESCRIPTION:		PLANIMETRIA GENERALE COSTRUZIONI	
DATE:	25/06/2021	SCALE:	1:200
ORDER. NR.	J21F001	DWG TYPE	Preliminary For Erection
FORMAT:	A1	DRAWING NUMBER:	T01 - REV0

N° REV	REVISION DATE	DESCRIPTION	MODIFIED BY	DRAWN BY:	CHECKED BY:	APPROVED BY:
				Ing. Santini	Ing. Santini	Ing. Santini