




PLANIMETRIA UTENZE ELETTRICHE  
SCALA 1:200

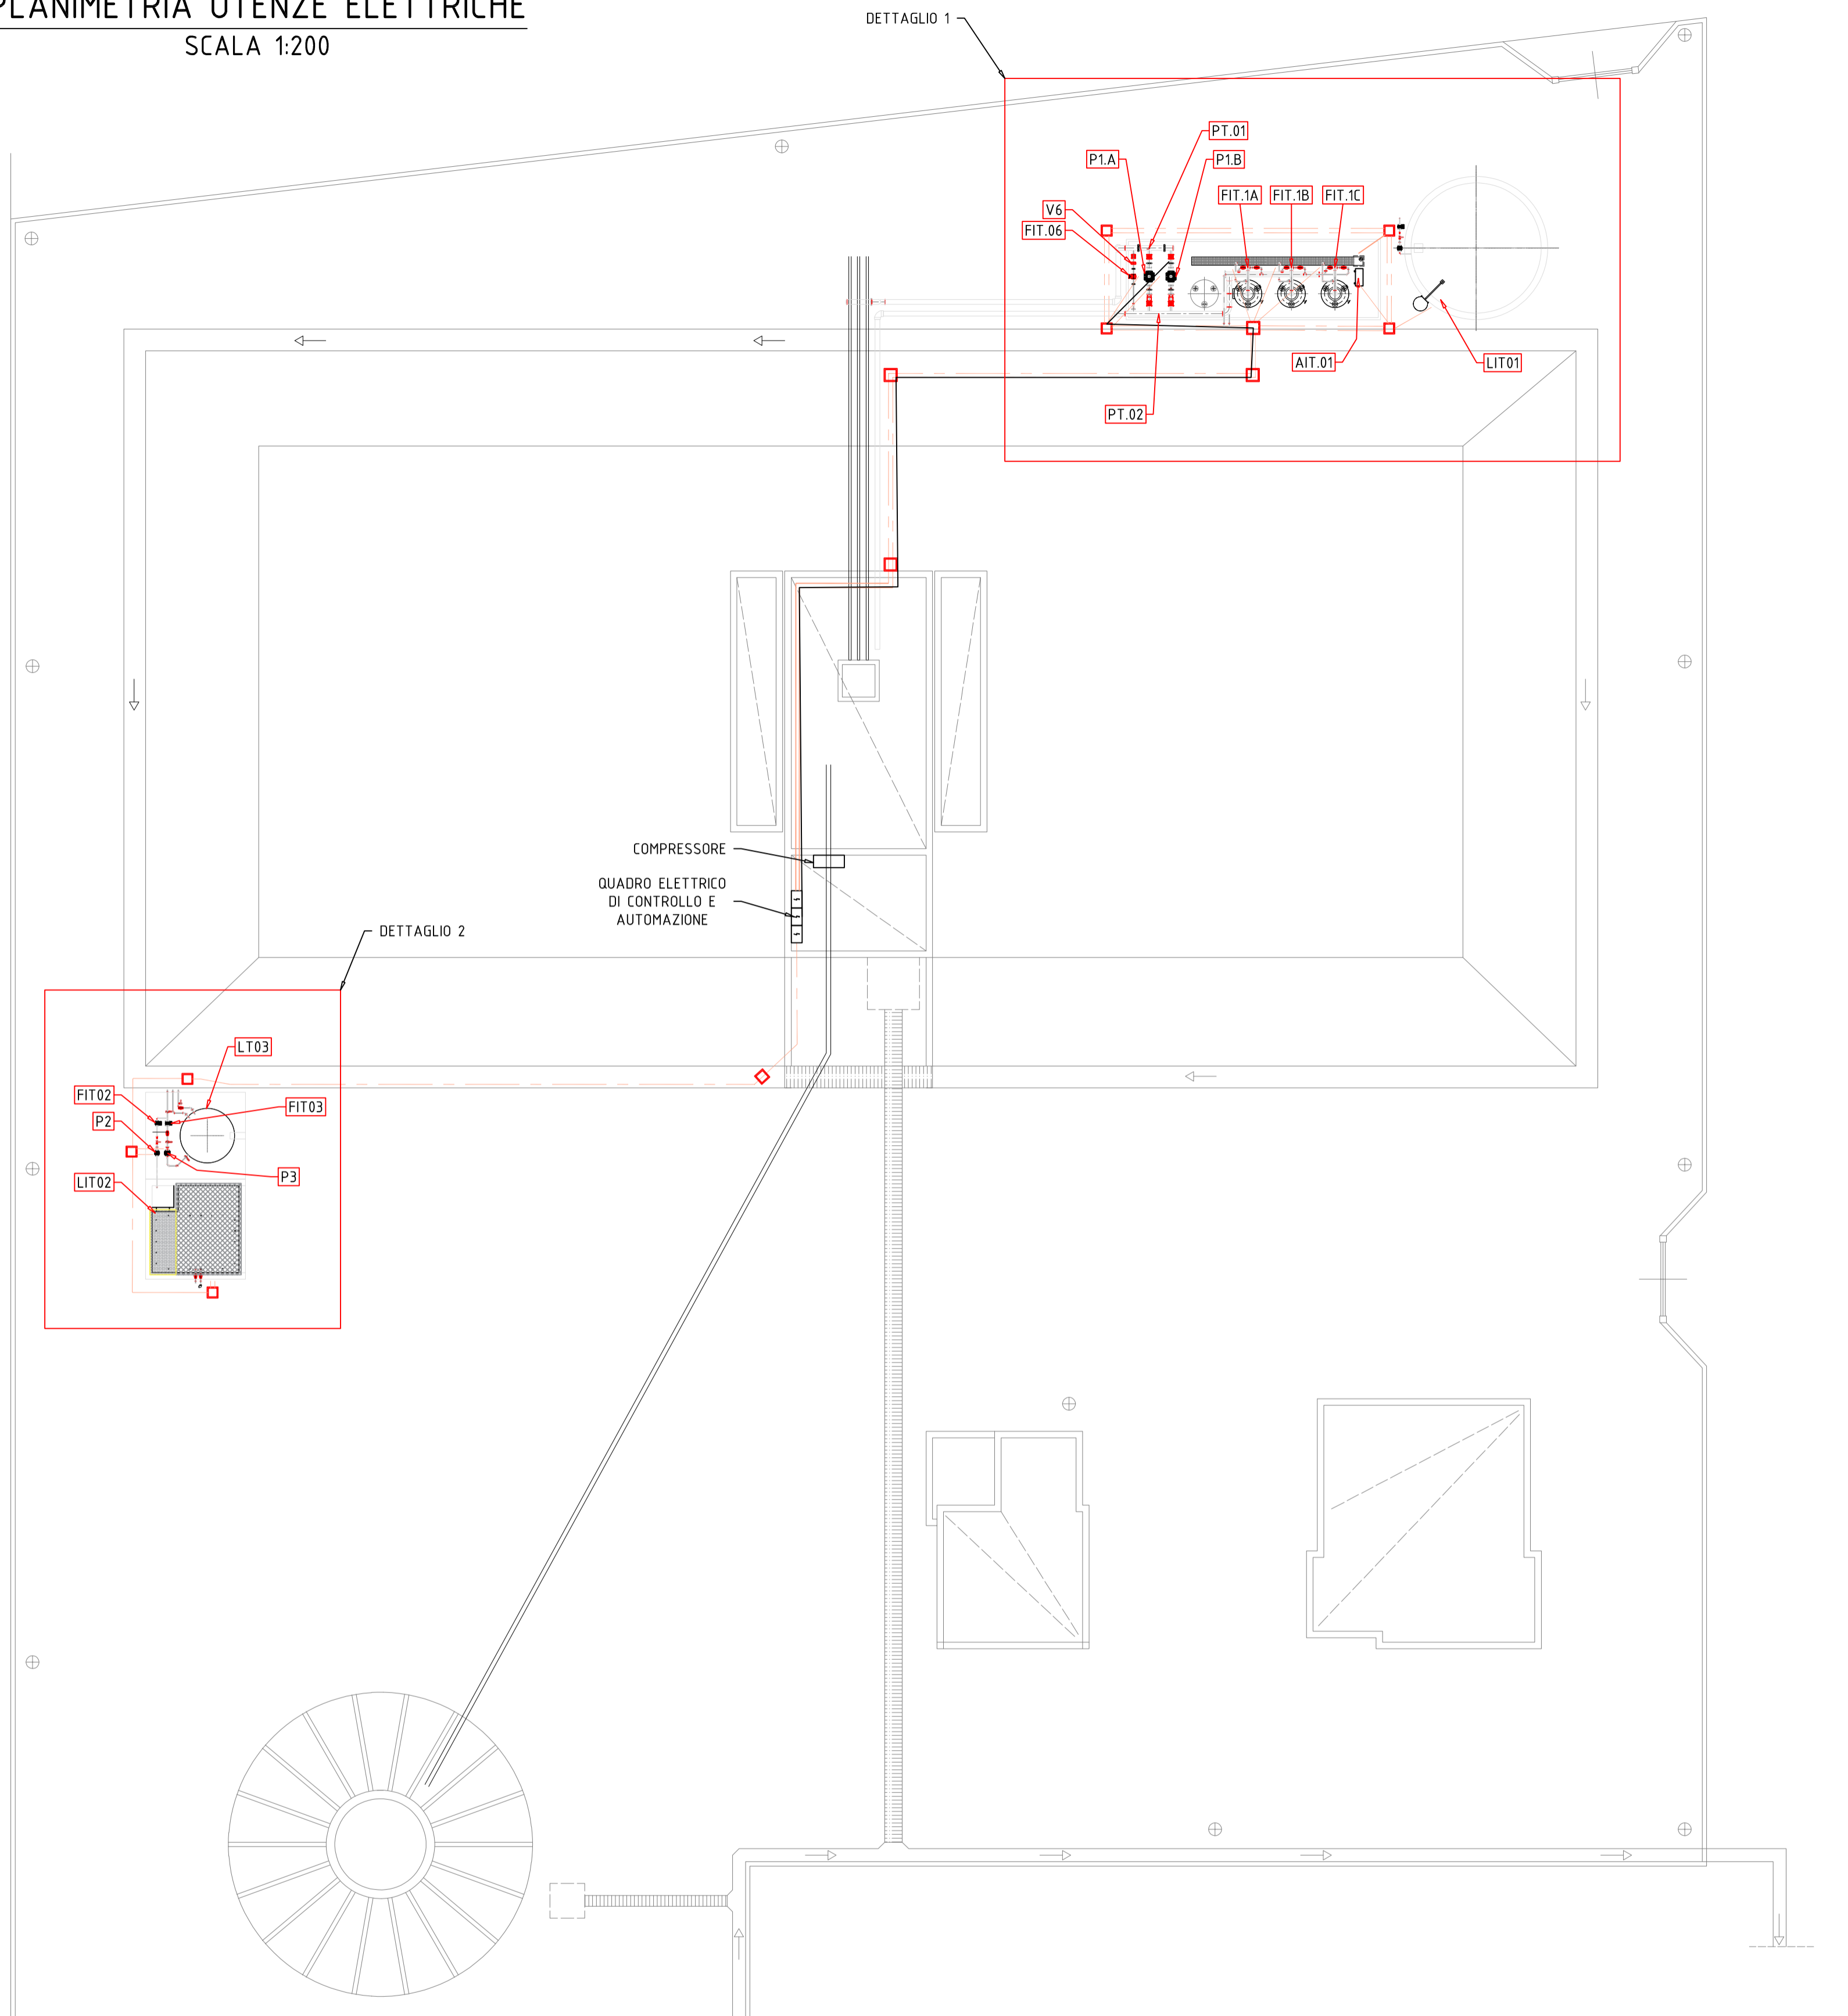

DETTAGLIO 1 - 1:50

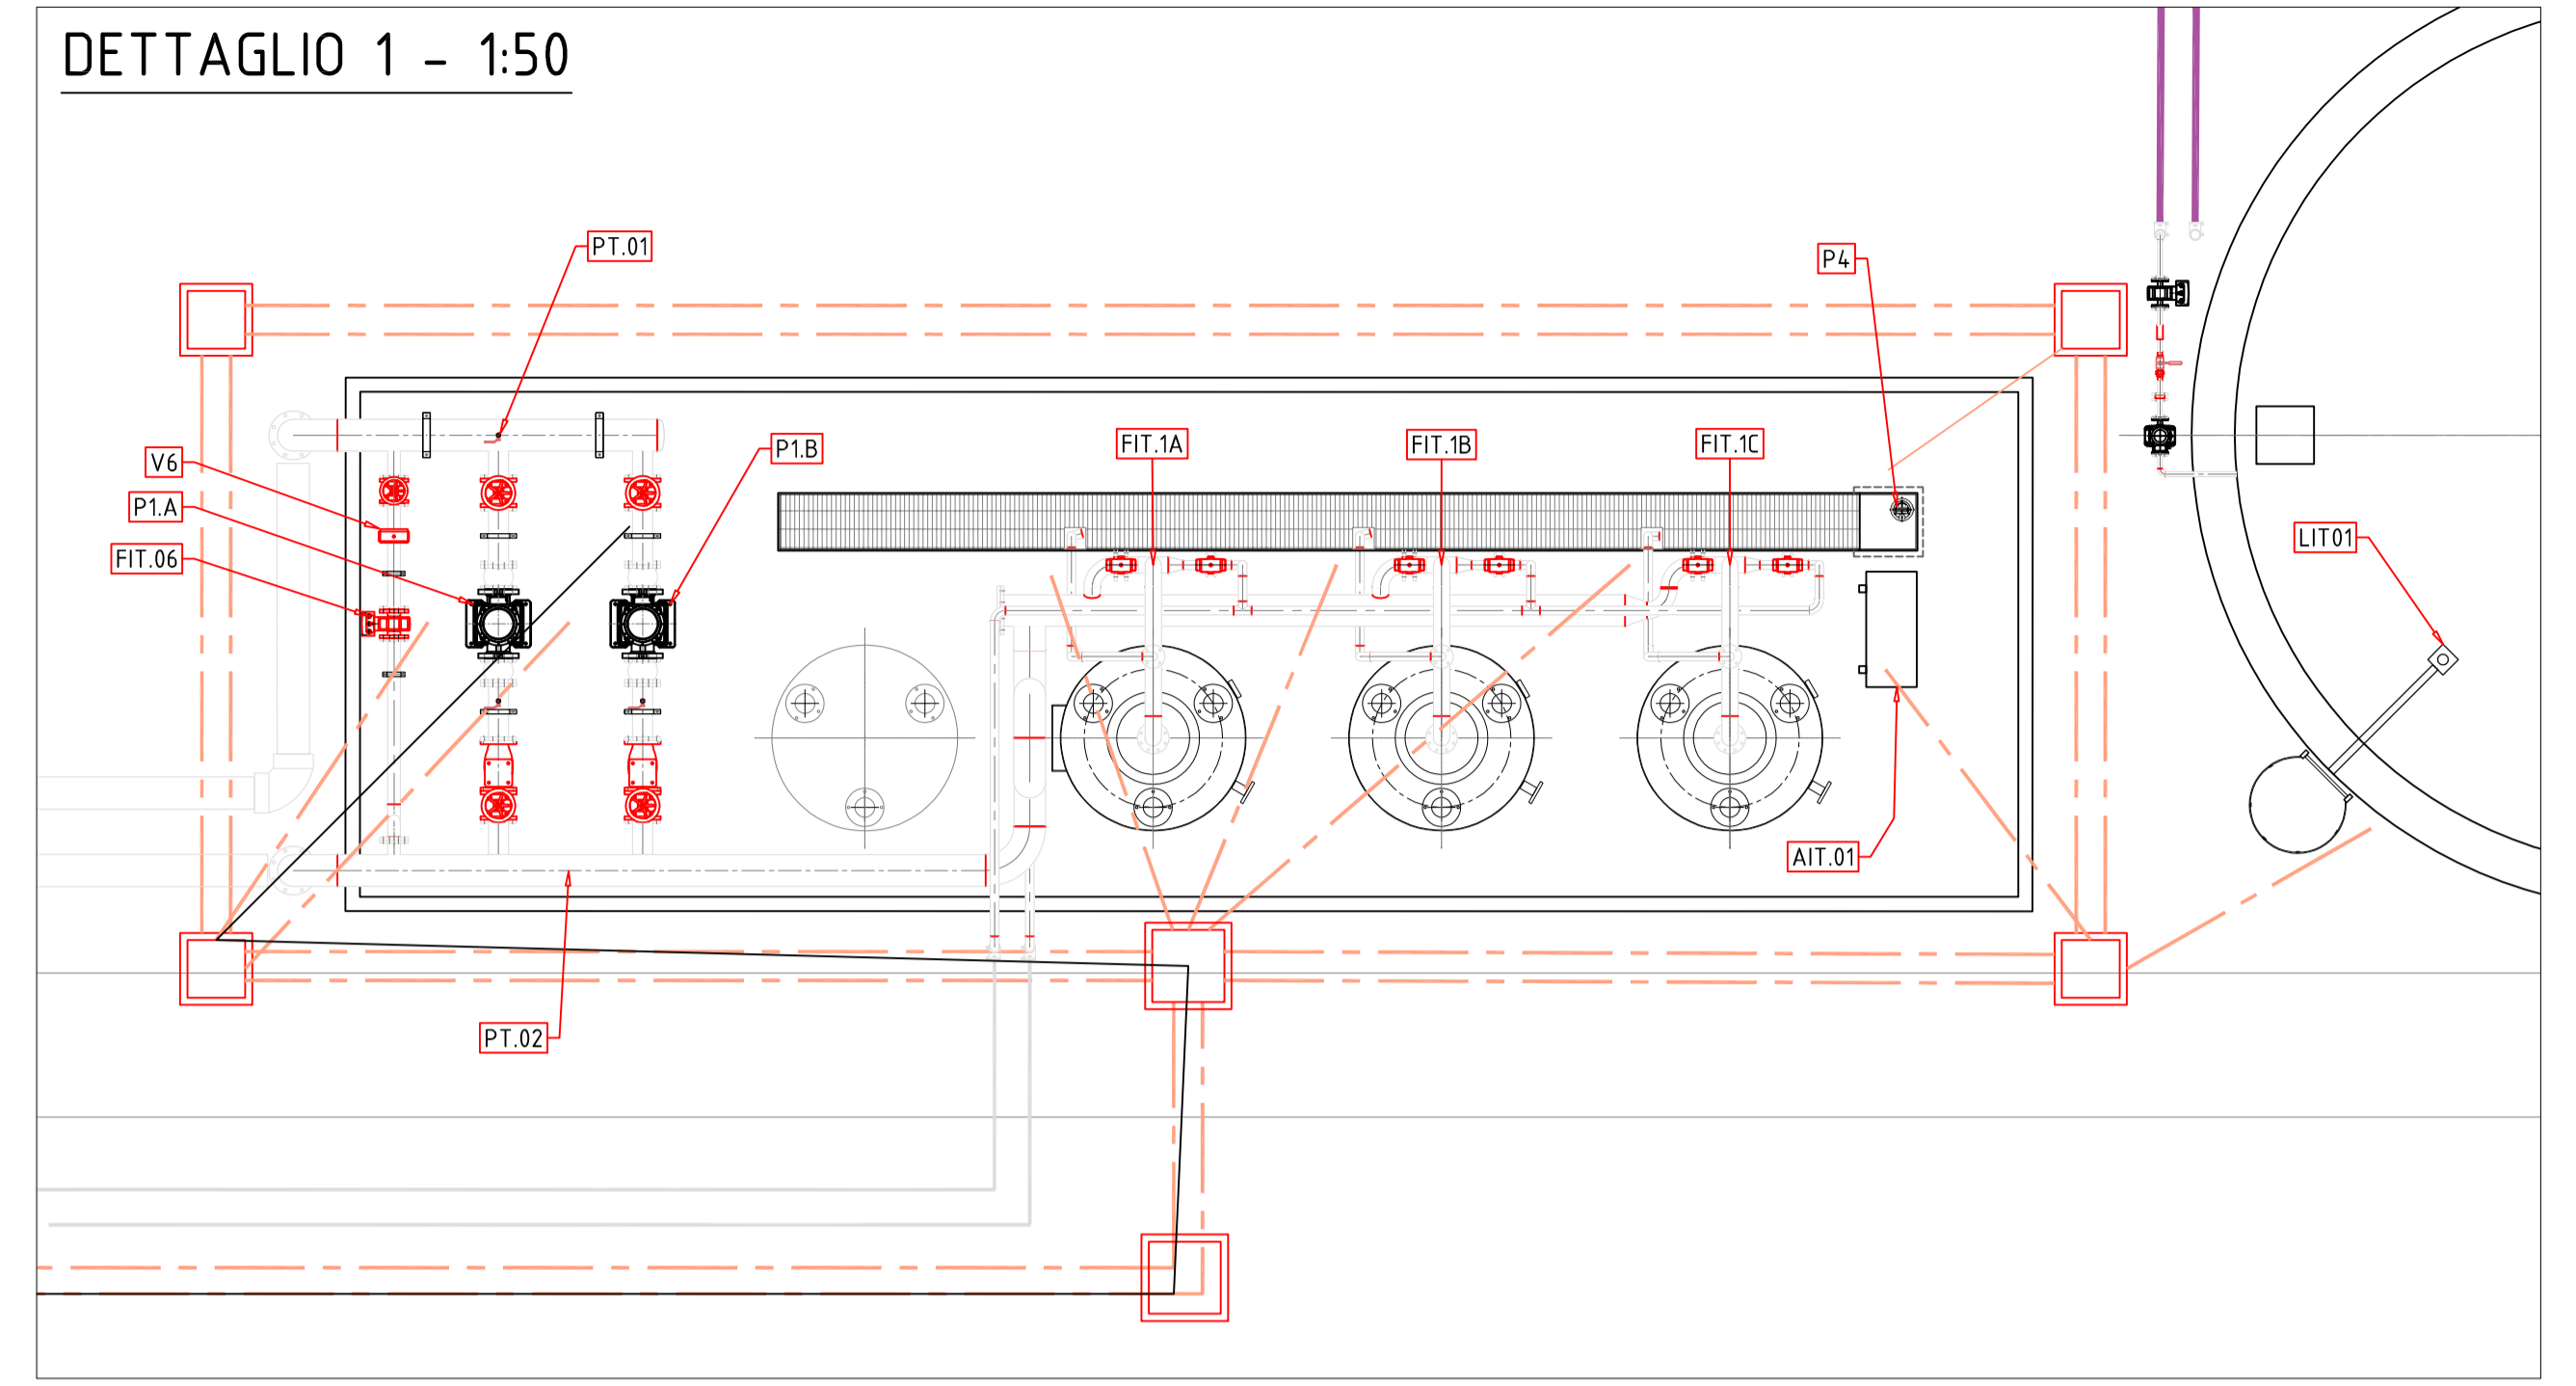

DETTAGLIO 2 - 1:50

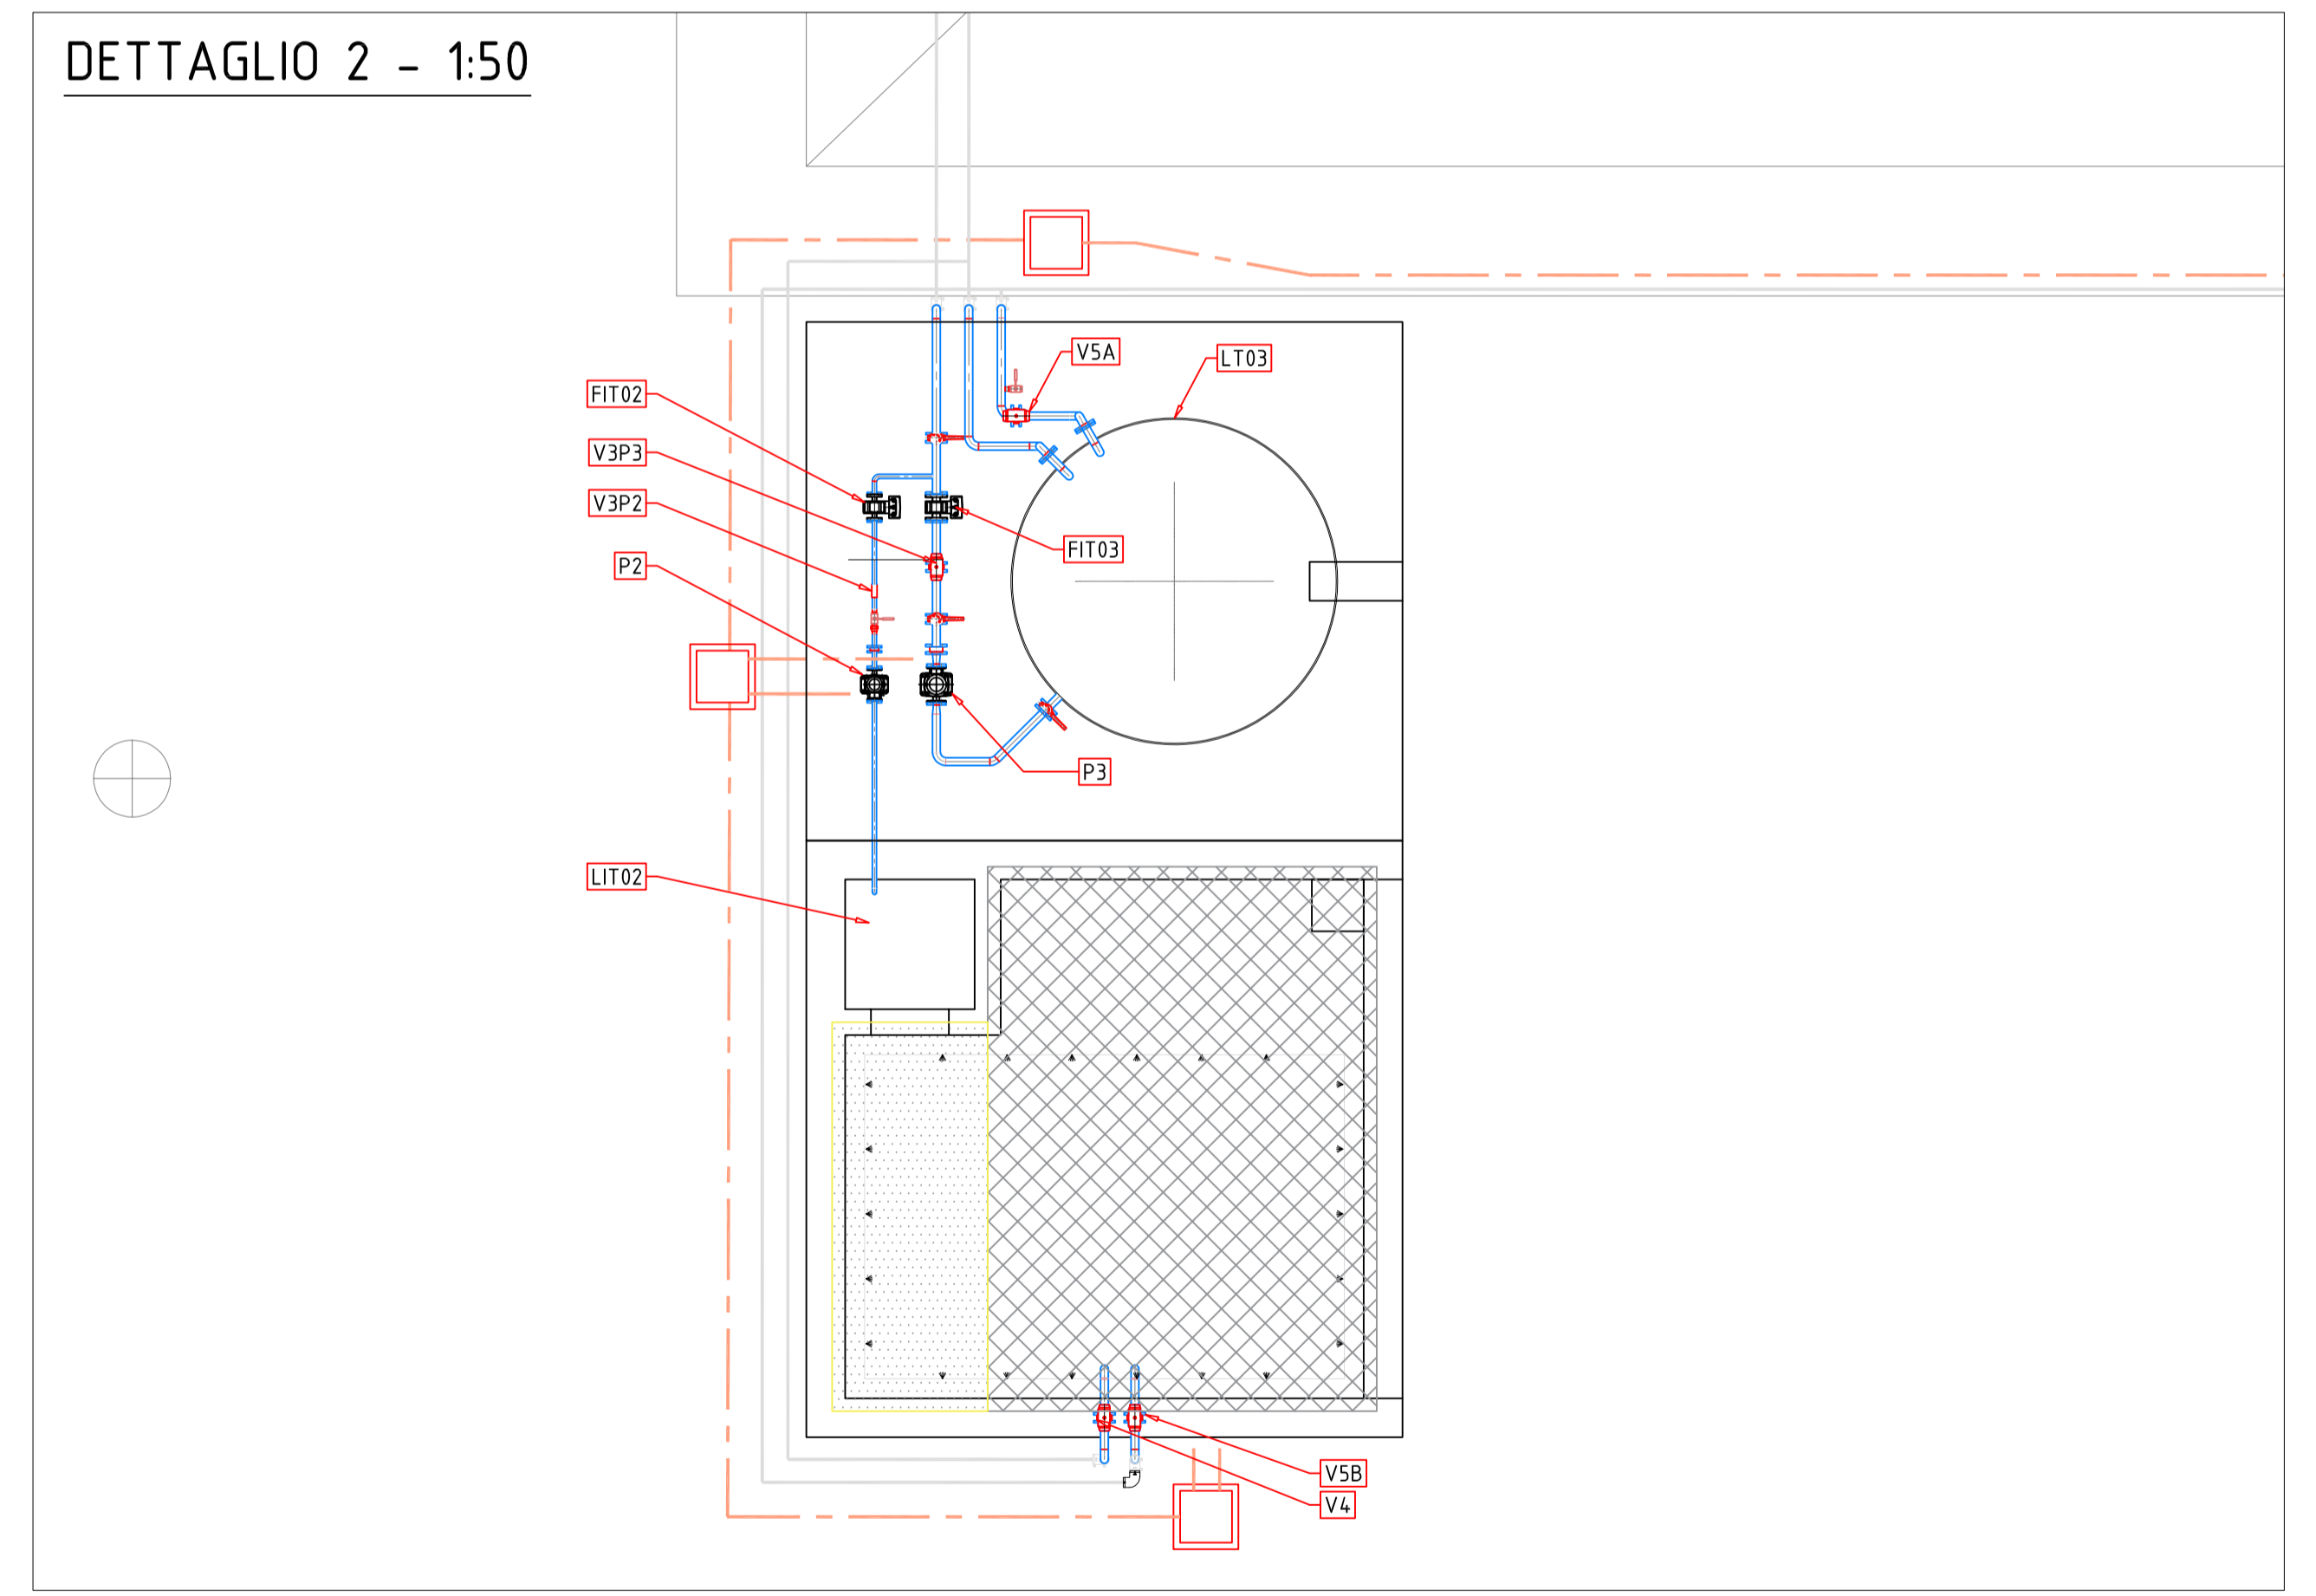

LEGENDA

- DISTRIBUZIONE ELETTRICA IN PROGETTO
- POZZETTO PER DISTRIBUZIONE BT IN PROGETTO
- NUOVE COSTRUZIONI
- COSTRUZIONI ESISTENTI

NOTE:

THIS DRAWING IS EXCLUSIVE PROPERTY OF FTA ENGINEERING S.p.A. AND IS NOT TO BE REPRODUCED OR TRANSMITTED IN ANY FORM OR BY ANY MEANS, WITHOUT THE EXPRESS WRITTEN CONSENT OF FTA ENGINEERING S.p.A.

N° REV	REVISION DATE	DESCRIPTION	MODIFIED BY	DRAWN BY: Ing. Santini	CHECKED BY: Ing. Santini	APPROVED BY: Ing. Santini



Via Rossi, 3/F - 35030  
Rubano (PD) - Italy

CUSTOMER:		<b>COMUNE DI MAZARA DEL VALLO</b>			
COUNTRY:	ITALIA	SUBJECT:	IMPIANTO DI RIMOZIONE DEI NITRATI		
DESCRIPTION:		<b>DISPOSIZIONE UTENZE E STRUMENTI</b>			
DATE:	25/06/2021	SCALE:	1:200	ORDER. NR.:	J21F001
FORMAT:	A1	DWG TYPE:	Preliminary	<input checked="" type="checkbox"/> For Erection	
DRAWING NUMBER:		T06-REV0			